


PŮDORYS BYTŮ
M 1:70

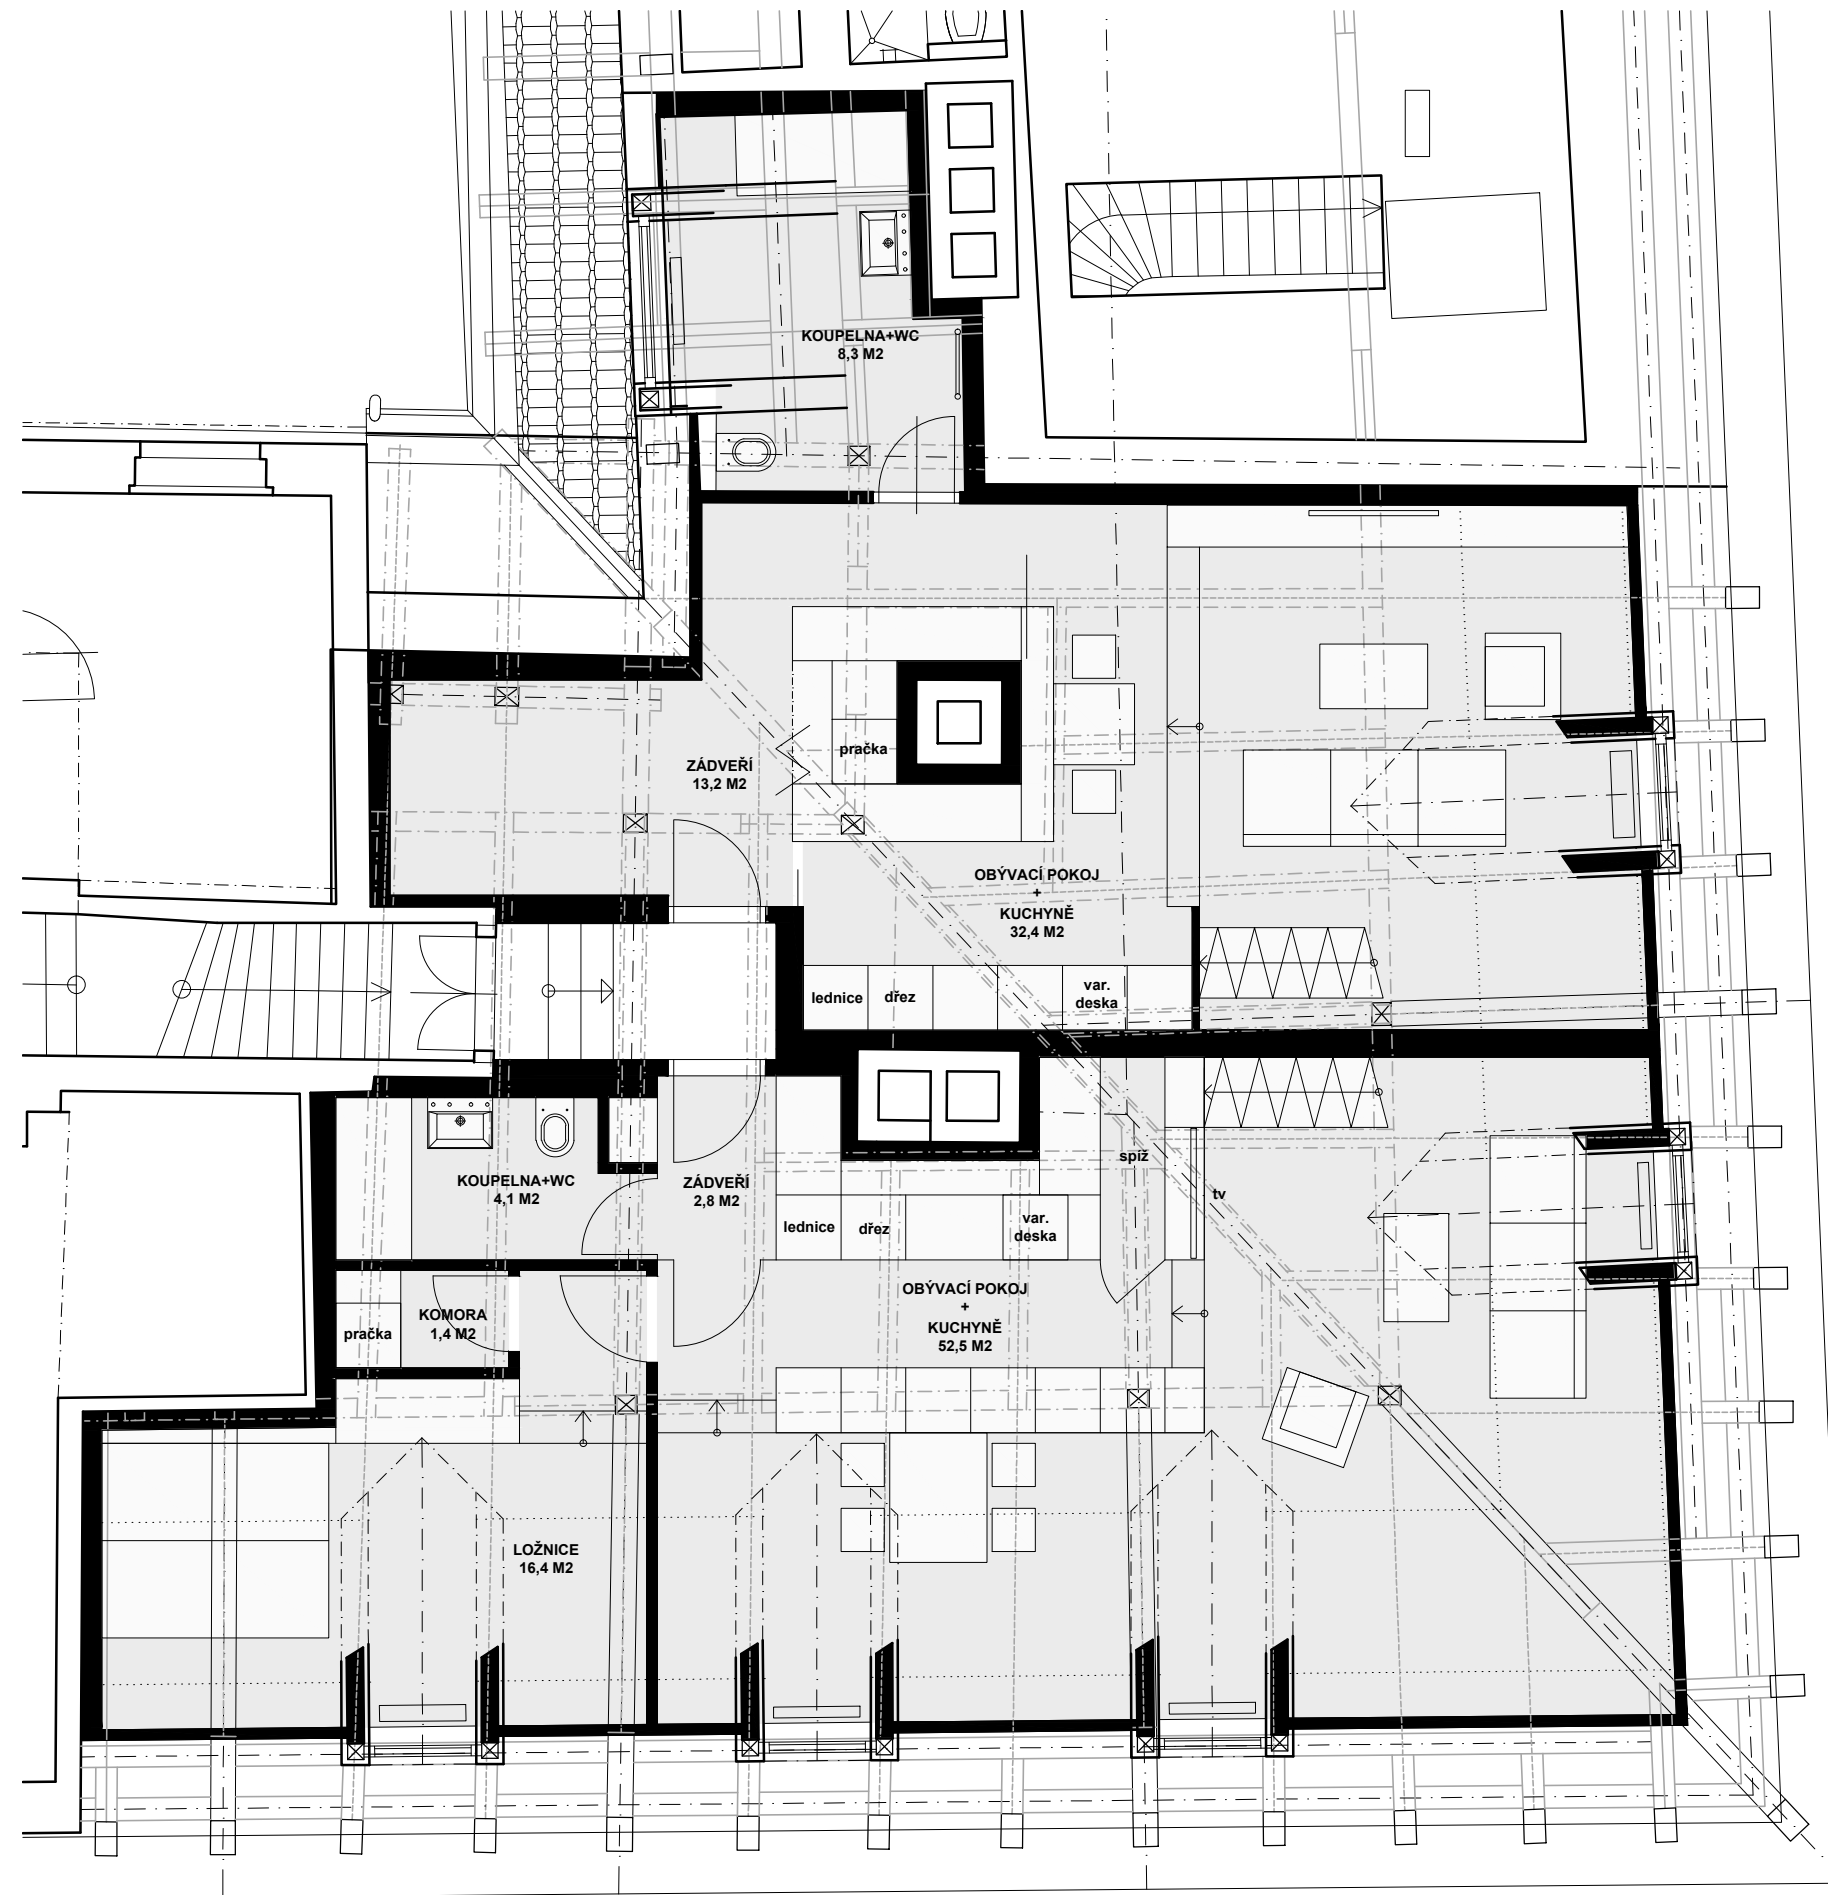

ulice Sokolovská

ul. Prvního pluku