


PROJEKT URXOVA 7

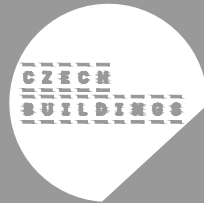

Czech Building

ateliér: Taškentská 8, 101 00 Praha 10 – Vršovice
e-mail: info@czechbuildings.cz



PŮDORYS 5NP

Projekt Urxova 7

TABULKA VNITŘNÍCH UŽITÝCH PLOCH

číslo	MÍSTNOST	PLOCHA (v m2)
01	PODESTA, CHODBA	14,00
02	VÝLEZ NA STŘECHU	2,00

13.01	PŘEDSÍŇ	14,60
13.02	WC	1,20
13.03	KOUPELNA	3,50
13.04	POKOJ	17,60
13.05	POKOJ	15,40
13.06	SCHODIŠTĚ	
13.07	OBÝV.POKOJ + KK	21,20
13.08	PŘEDSÍŇ	1,40
13.09	WC	1,40
13.10	TERASA	13,60

BYT 480 / 13 CELKEM 76,30

14.01	PŘEDSÍŇ	10,40
14.02	KOUPELNA	6,80
14.03	POKOJ	14,60
14.04	POKOJ	12,60
14.05	SCHODIŠTĚ	
14.06	OBÝV.POKOJ + KK	26,60
14.07	JÍDELNA	13,90
14.08	WC	2,40
14.09	TERASA	12,40

BYT 480 / 14 CELKEM 87,20

15.01	PŘEDSÍŇ	7,30
15.02	WC	1,20
15.03	KOMORA	1,00
15.04	POKOJ	13,80
15.05	KOUPELNA	2,50
15.06	OBÝV.POKOJ + KK	40,10
15.07	SCHODIŠTĚ	
15.08	GALERIE	2,60
15.09	POKOJ	32,40
15.10	KOUPELNA	5,80
15.11	SATNA	5,90


BYT 480 / 15 CELKEM 112,60

16.01	PŘEDSÍŇ	7,50
16.02	KOUPELNA	4,30
16.03	OBÝV.POKOJ + KK	21,10
16.04	POKOJ	9,30


BYT 480 / 16 CELKEM 42,20

17.01	PŘEDSÍŇ	11,30
17.02	CHODBA	5,50
17.03	WC	2,00
17.04	KOUPELNA	4,10
17.05	POKOJ	13,00
17.06	POKOJ	17,00
17.07	POKOJ	17,30
17.08	SCHODIŠTĚ	
17.09	OBÝV.POKOJ + KK	31,60
17.10	PŘEDSÍŇ	1,90
17.11	WC	1,30
17.12	TERASA	18,90

BYT 480 / 17 CELKEM 105,00

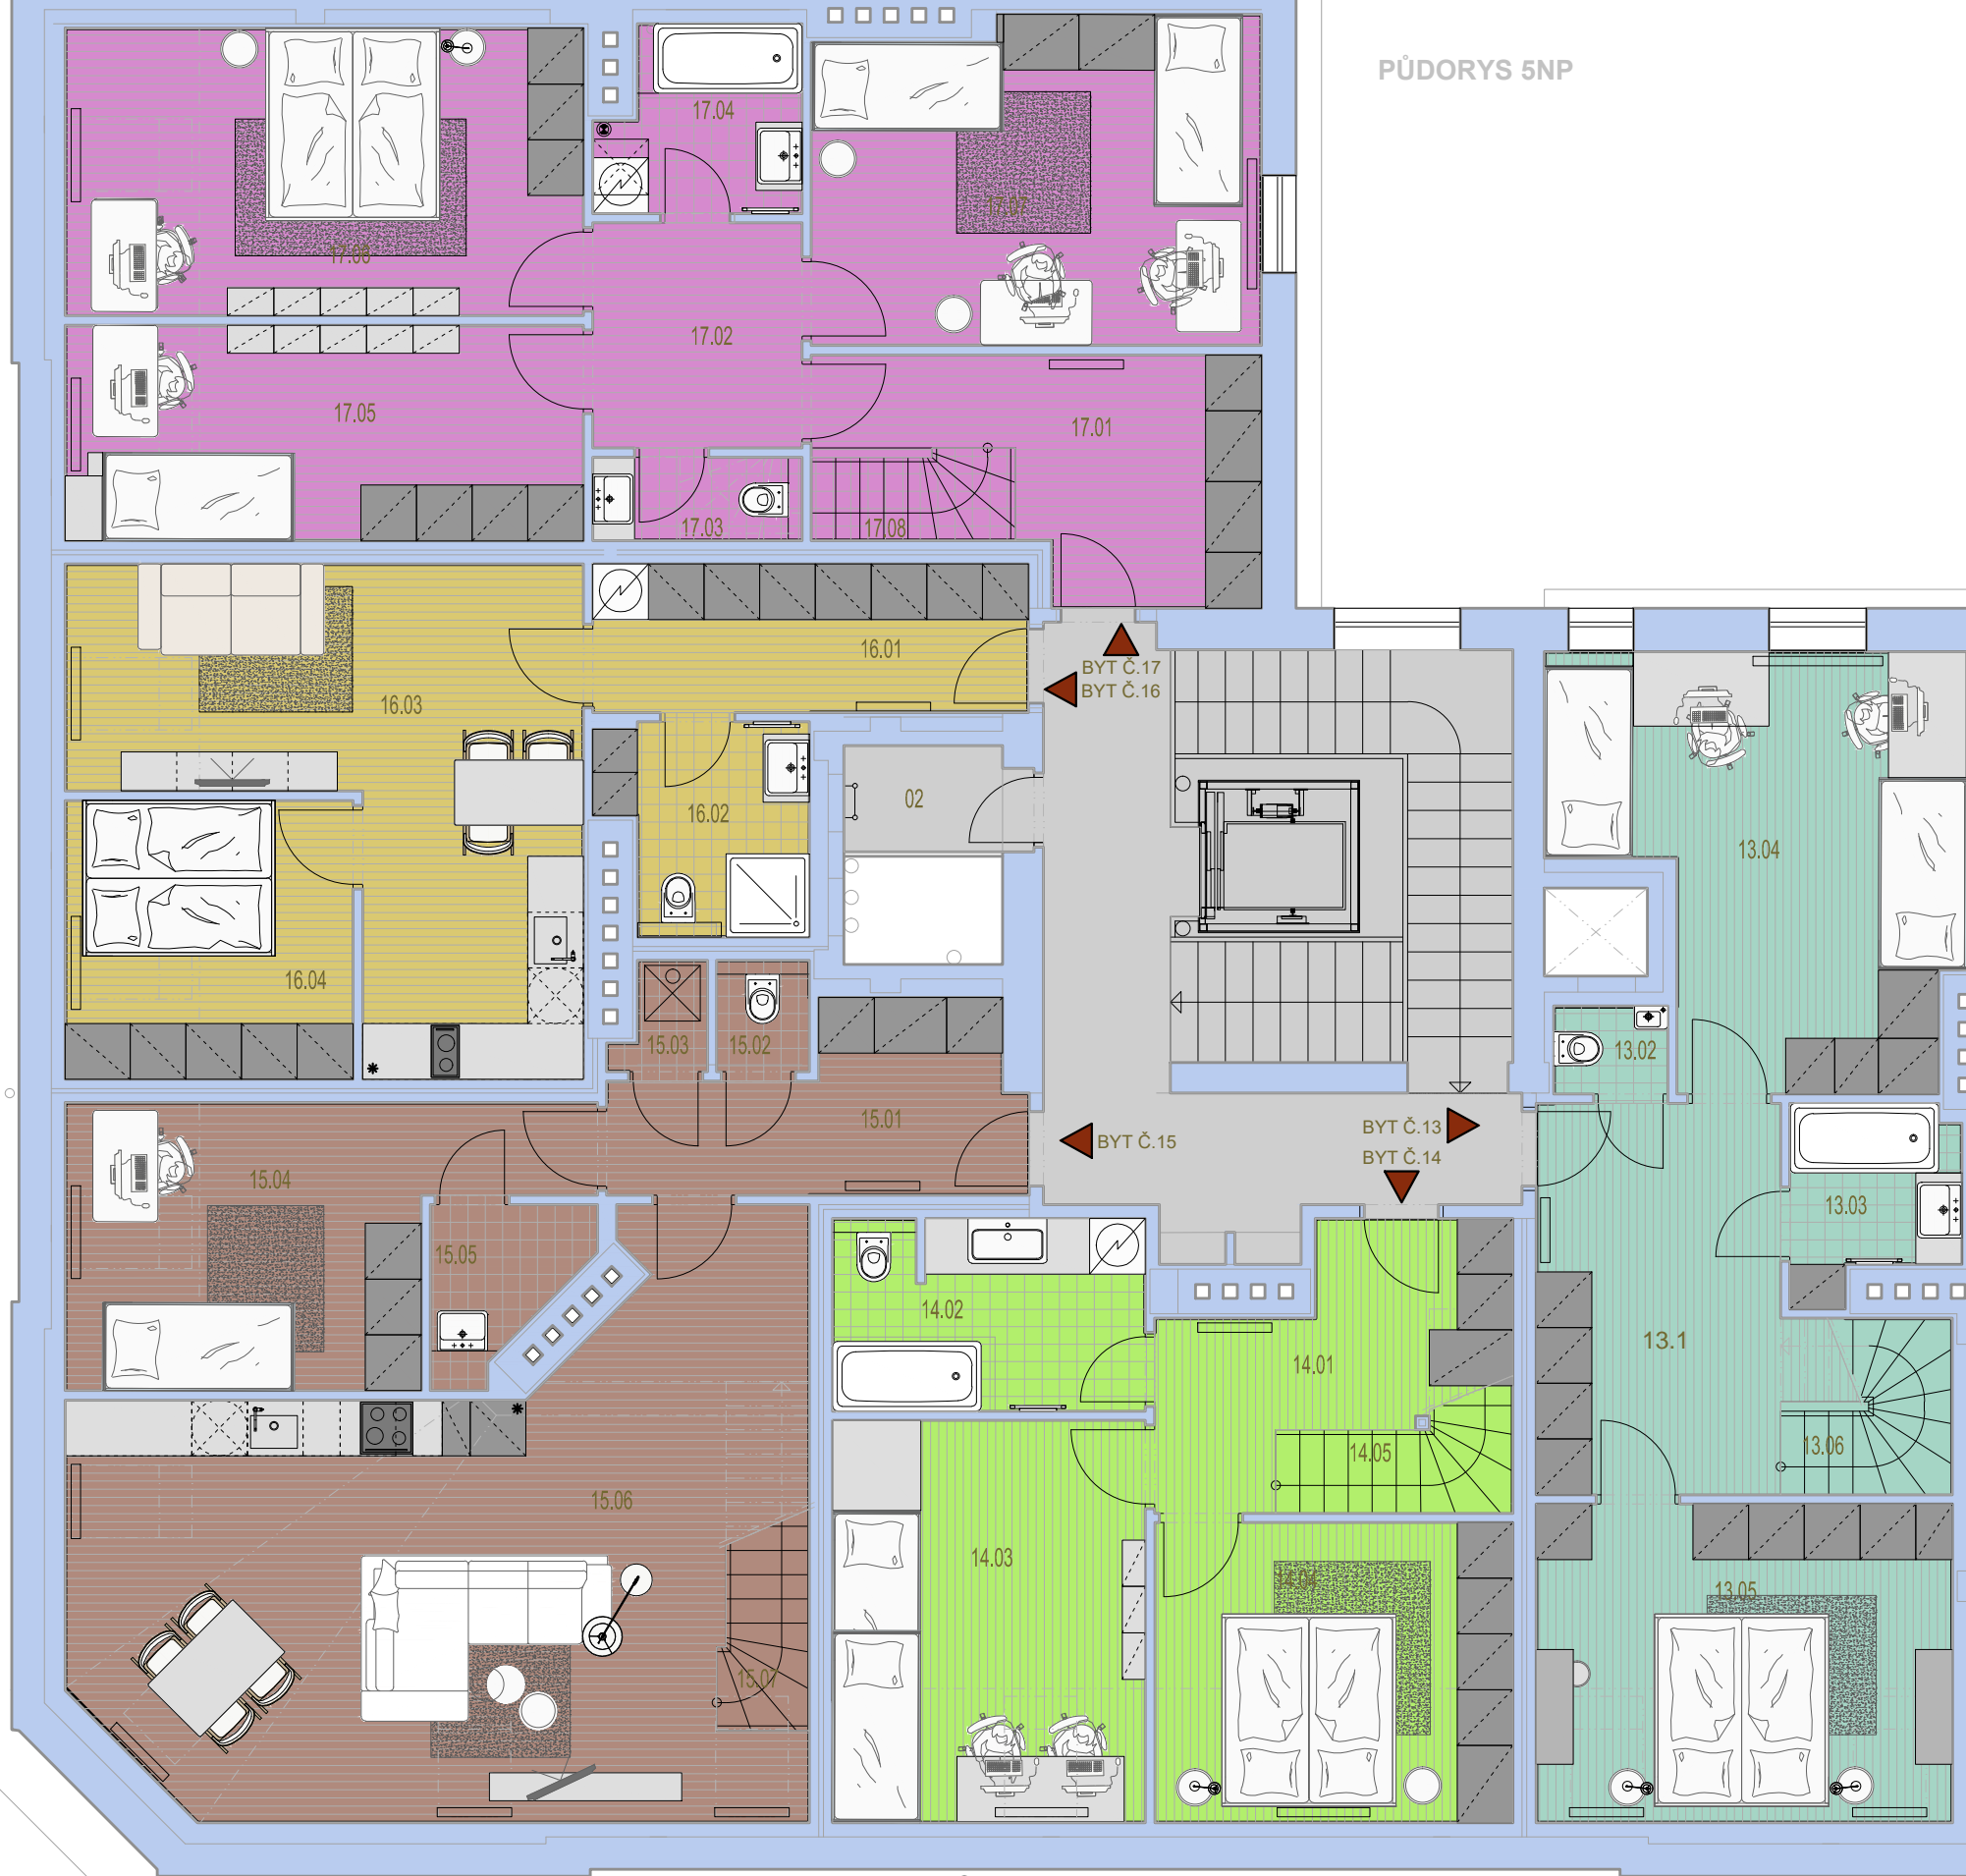

NEW LAYOUT

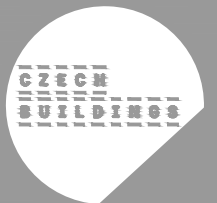

PŮDORYS 6 NP

Projekt Urxova 7

TABULKA VNITŘNÍCH UŽITÝCH PLOCH

číslo	MÍSTNOST	PLOCHA (v m ²)
01	PODESTA, CHODBA	14,00
02	VÝLEZ NA STŘECHU	2,00



13.01	PŘEDSÍŇ	14,60
13.02	WC	1,20
13.03	KOUPELNA	3,50
13.04	POKOJ	17,60
13.05	POKOJ	15,40
13.06	SCHODIŠTĚ	
13.07	OBÝV.POKOJ + KK	21,20
13.08	PŘEDSÍŇ	1,40
13.09	WC	1,40
13.10	TERASA	13,60
BYT 480 / 13 CELKEM		76,30

14.01	PŘEDSÍŇ	10,40
14.02	KOUPELNA	6,80
14.03	POKOJ	14,60
14.04	POKOJ	12,60
14.05	SCHODIŠTĚ	
14.06	OBÝV.POKOJ + KK	26,60
14.07	JÍDELNA	13,90
14.08	WC	2,40
14.09	TERASA	12,40
BYT 480 / 14 CELKEM		87,20

15.01	PŘEDSÍŇ	7,30
15.02	WC	1,20
15.03	KOMORA	1,00
15.04	POKOJ	13,80
15.05	KOUPELNA	2,50
15.06	OBÝV.POKOJ + KK	40,10
15.07	SCHODIŠTĚ	
15.08	GALERIE	2,60
15.09	POKOJ	32,40
15.10	KOUPELNA	5,80
15.11	ŠATNA	5,90
BYT 480 / 15 CELKEM		112,60

16.01	PŘEDSÍŇ	7,50
16.02	KOUPELNA	4,30
16.03	OBÝV.POKOJ + KK	21,10
16.04	POKOJ	9,30
BYT 480 / 16 CELKEM		42,20

17.01	PŘEDSÍŇ	11,30
17.02	CHODBA	5,50
17.03	WC	2,00
17.04	KOUPELNA	4,10
17.05	POKOJ	13,00
17.06	POKOJ	17,00
17.07	POKOJ	17,30
17.08	SCHODIŠTĚ	
17.09	OBÝV.POKOJ + KK	31,60
17.10	PŘEDSÍŇ	1,90
17.11	WC	1,30
17.12	TERASA	18,90
BYT 480 / 17 CELKEM		105,00

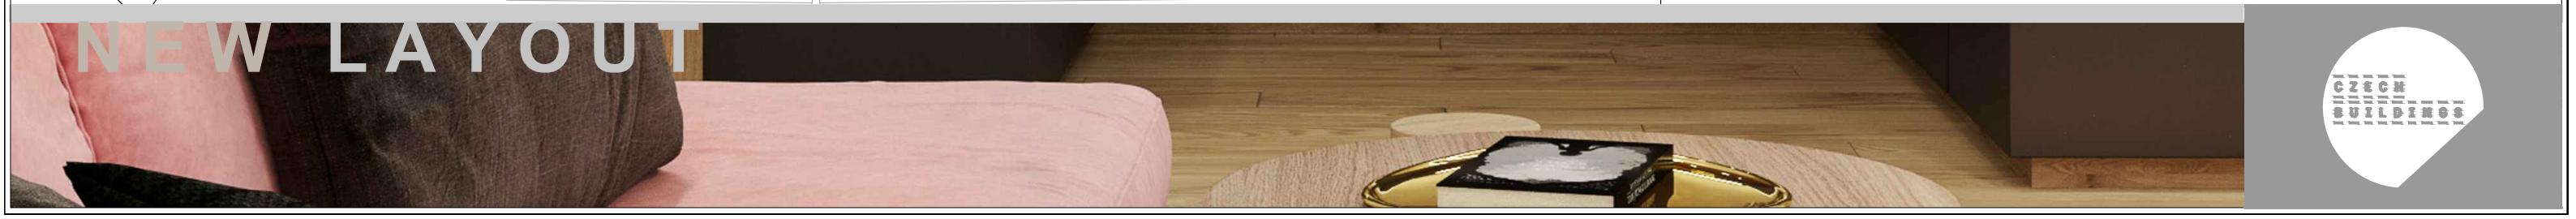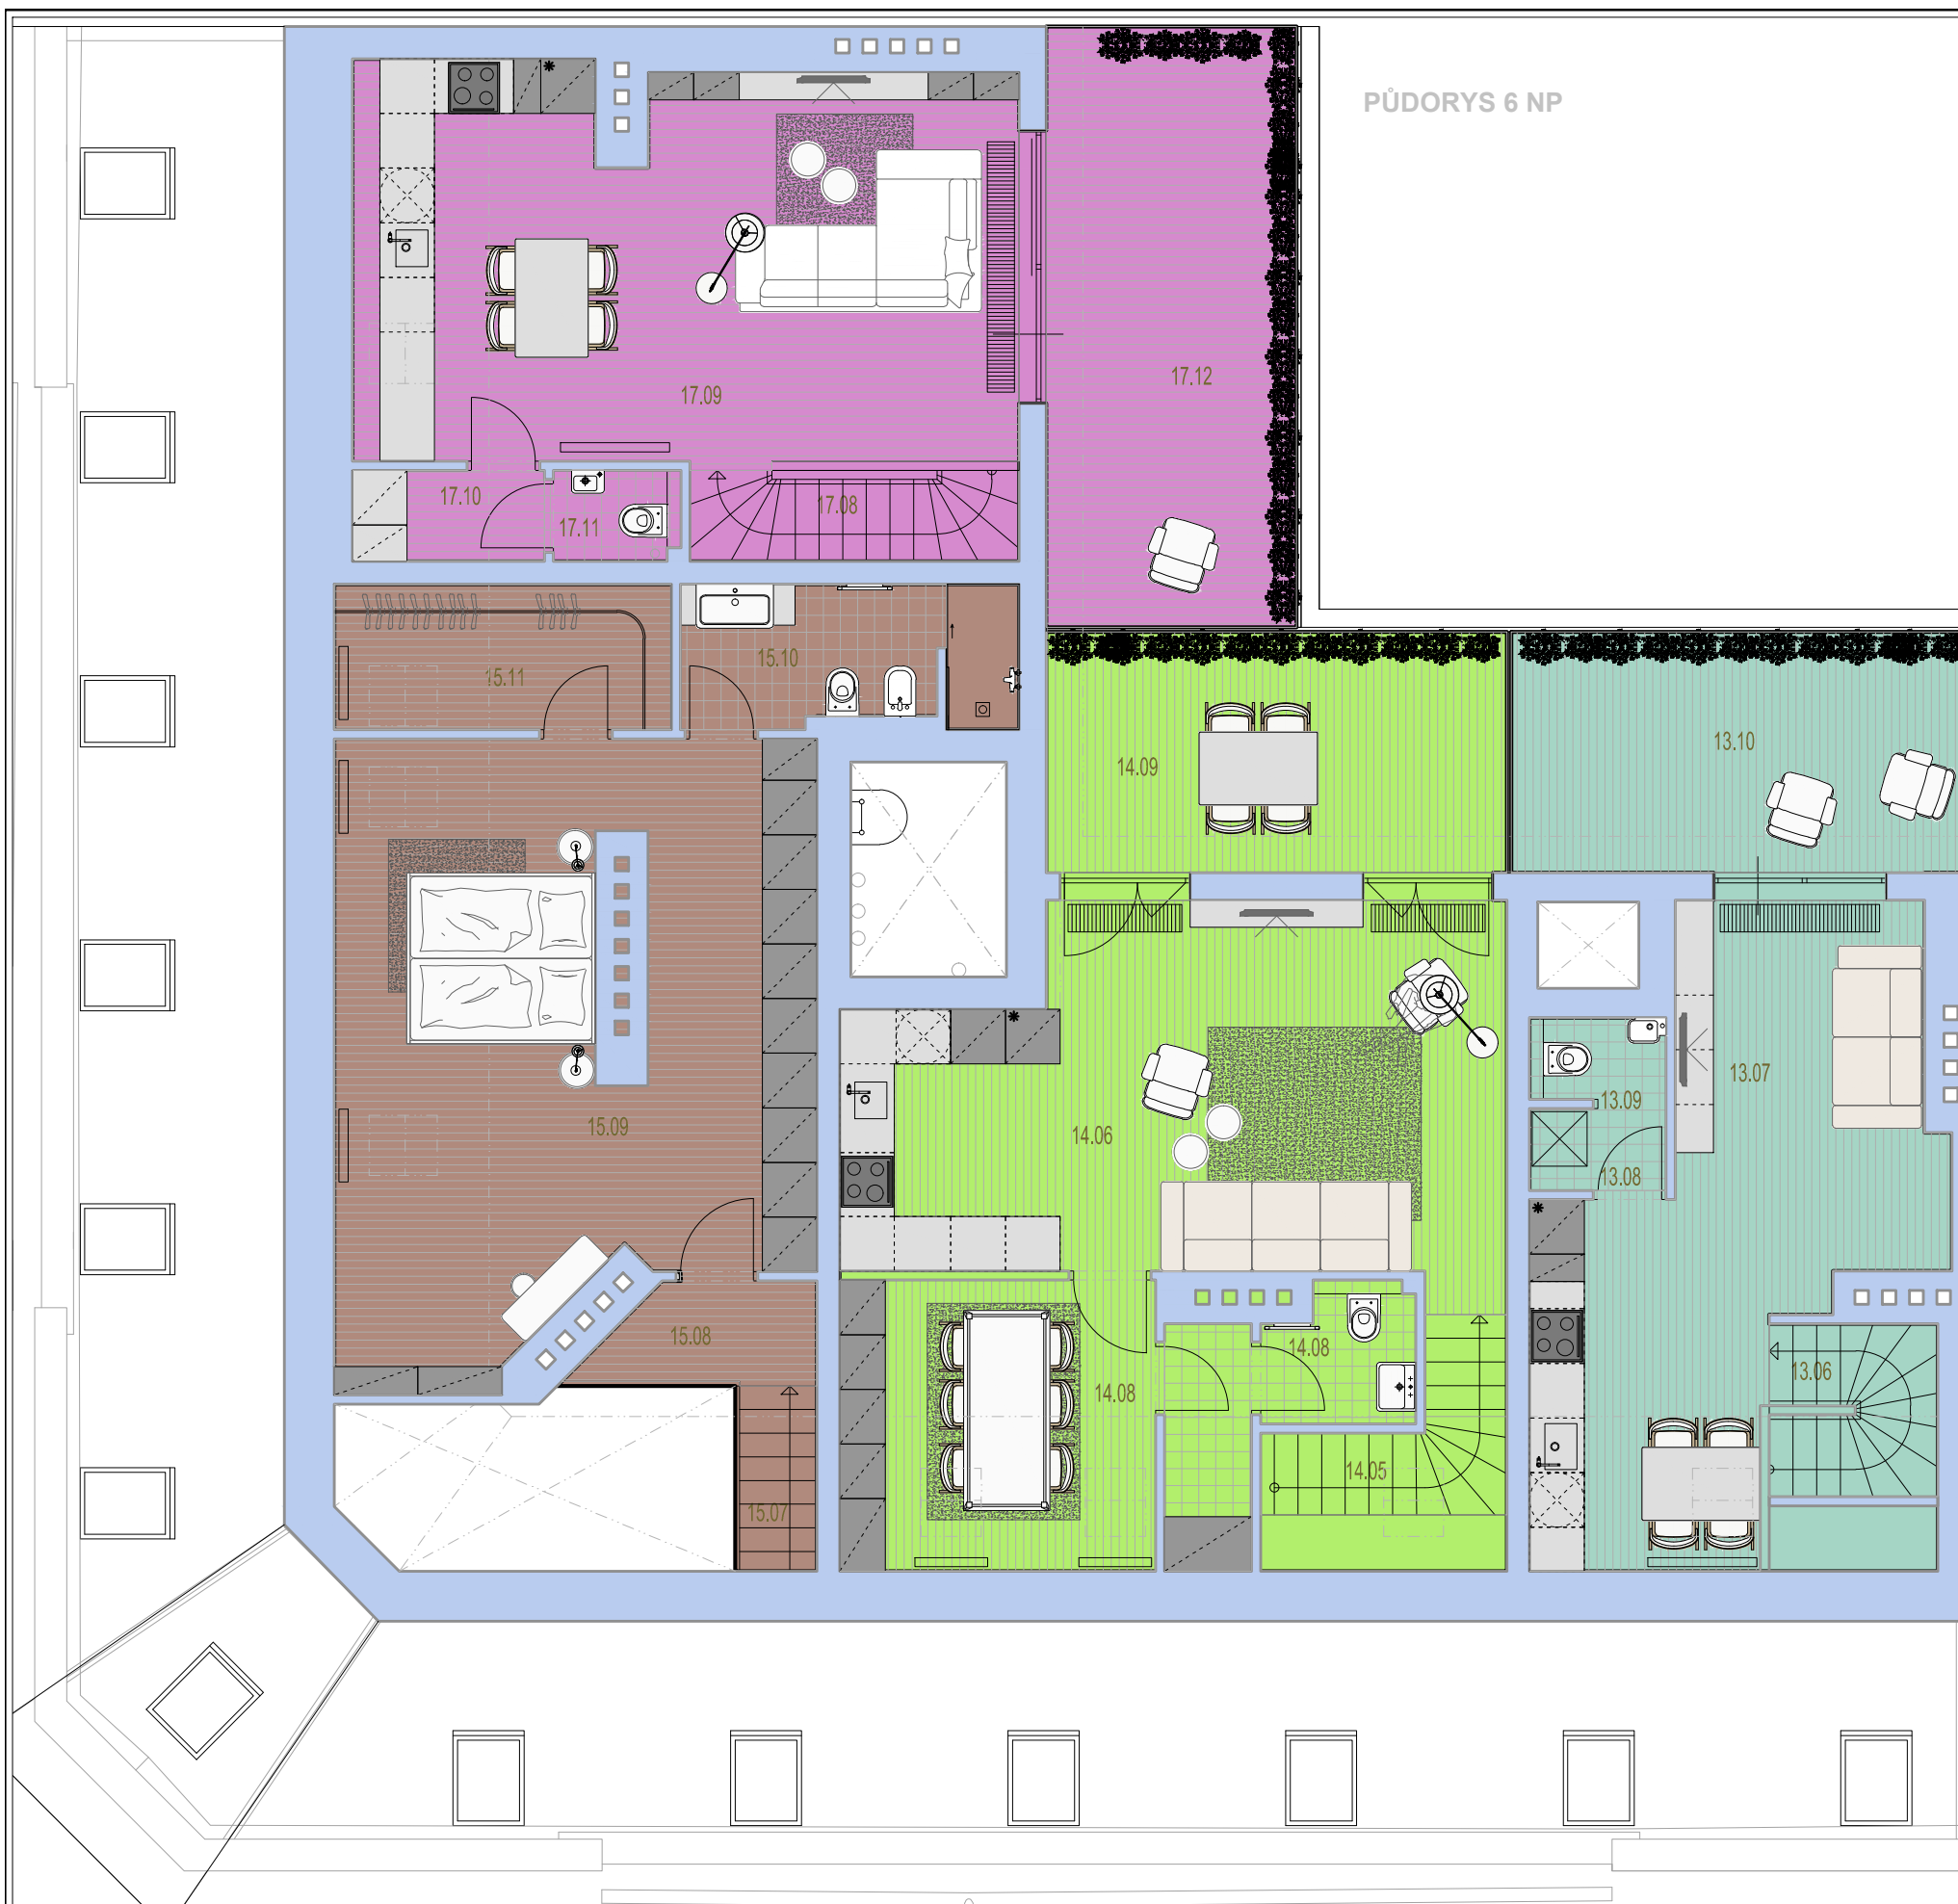

NEW LAYOUT

