PŮDORYS 6.NP, MĚŘ. 1:50

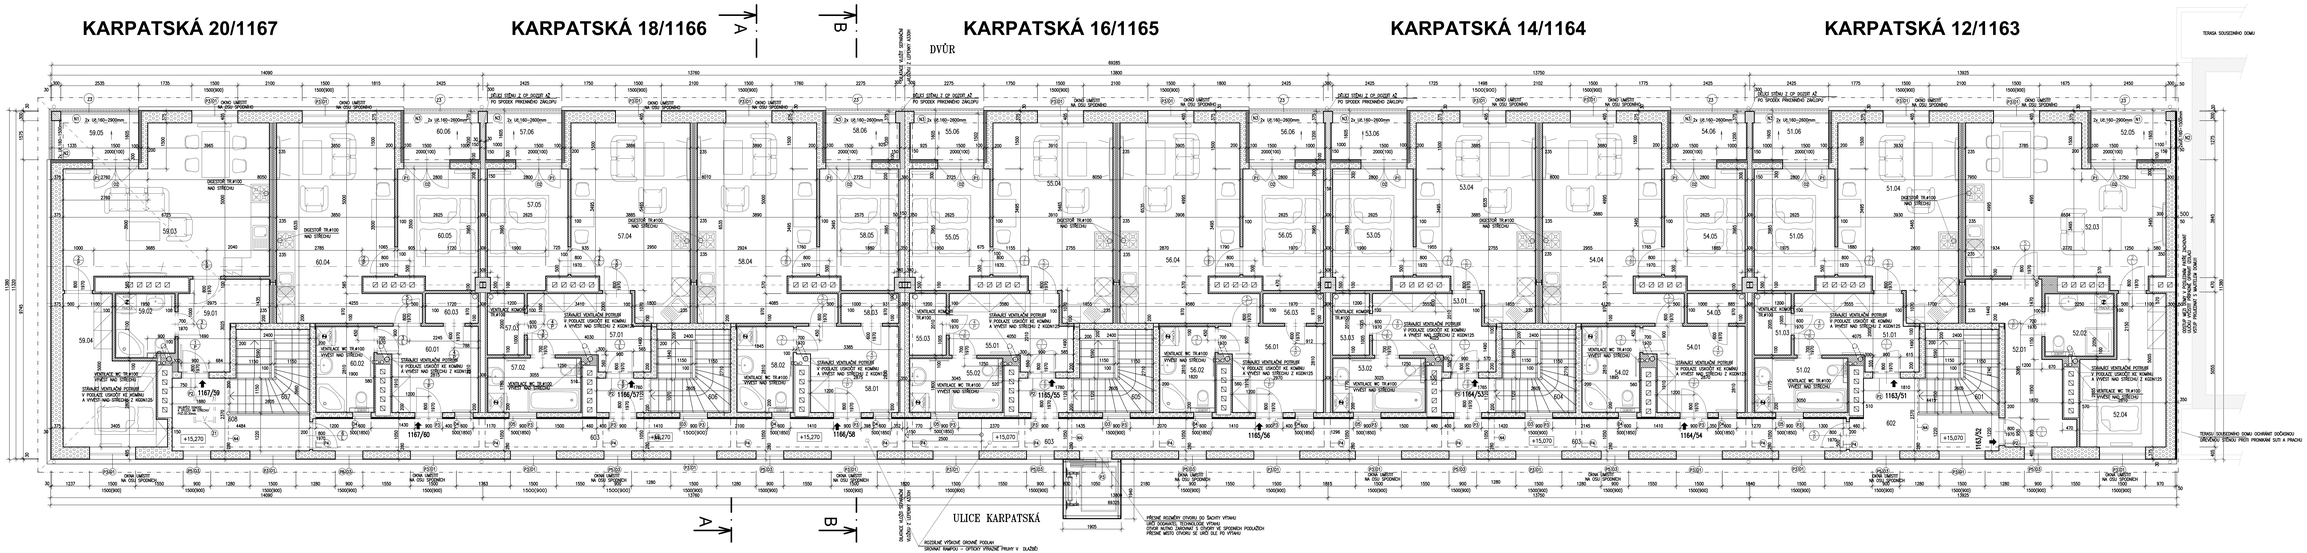

LEGENDA MÍSTNOSTÍ:

	OZN	MÍSTNOST	m²	PODLAHA	STĚNY STROP
BYT 1.59+53,1m2+UDÍLE	59.01	PŘEDSÍŇ	5,9	P1–PLOV. LAMINO	OBVODOVÁ LIŠTA MALBA
	59.02	KOUPELNA WC	3,6	P3–KER. DLAŽBA	KER.OBKLAD 2100mm MALBA
	59.03	OBÝVACÍ POKOJ KUCH. KOUT	31,1	P1–PLOV. LAMINO	OBVODOVÁ LIŠTA MALBA
	59.04	LOŽNICE	12,5	P1–PLOV. LAMINO	OBVODOVÁ LIŠTA MALBA
	59.05	LODŽIE	4,2	P5–KER. DLAŽBA	OBVODOVÁ LIŠTA MALBA
BYT 1.60–50,7m2+UDÍLE	60.01	PŘEDSÍŇ	8,4	P1–PLOV. LAMINO	OBVODOVÁ LIŠTA MALBA
	60.02	KOUPELNA WC	5,4	P3–KER. DLAŽBA	KER.OBKLAD 2100mm MALBA
	60.03	KOMORA	1,5	P1–PLOV. LAMINO	OBVODOVÁ LIŠTA MALBA
	60.04	OBÝVACÍ POKOJ KUCH. KOUT	25,5	P1–PLOV. LAMINO	OBVODOVÁ LIŠTA MALBA
	60.05	LOŽNICE	9,9	P1–PLOV. LAMINO	OBVODOVÁ LIŠTA MALBA
	60.06	LODŽIE	3,9	P5–KER. DLAŽBA	

LEGENDA MÍSTNOSTÍ:

	OZN	MÍSTNOST	m²	PODLAHA	STĚNY STROP
BYT 57.1–48,9m2+UDÍLE	57.01	PŘEDSÍŇ	8,0	P1–PLOV. LAMINO	OBVODOVÁ LIŠTA MALBA
	57.02	KOUPELNA WC	5,5	P3–KER. DLAŽBA	KER.OBKLAD 2100mm MALBA
	57.03	KOMORA	2,4	P1–PLOV. LAMINO	OBVODOVÁ LIŠTA MALBA
	57.04	OBÝVACÍ POKOJ KUCH. KOUT	23,0	P1–PLOV. LAMINO	OBVODOVÁ LIŠTA MALBA
	57.05	LOŽNICE	10,0	P1–PLOV. LAMINO	OBVODOVÁ LIŠTA MALBA
	57.06	LODŽIE	3,9	P5–KER. DLAŽBA	
BYT 1.58–51,2m2+UDÍLE	58.01	PŘEDSÍŇ	8,7	P1–PLOV. LAMINO	OBVODOVÁ LIŠTA MALBA
	58.02	KOUPELNA WC	5,2	P3–KER. DLAŽBA	KER.OBKLAD 2100mm MALBA
	58.03	KOMORA	1,7	P1–PLOV. LAMINO	OBVODOVÁ LIŠTA MALBA
	58.04	OBÝVACÍ POKOJ KUCH. KOUT	25,6	P1–PLOV. LAMINO	OBVODOVÁ LIŠTA MALBA
	58.05	LOŽNICE	10,0	P1–PLOV. LAMINO	OBVODOVÁ LIŠTA MALBA
	58.06	LODŽIE	3,8	P5–KER. DLAŽBA	

LEGENDA MÍSTNOSTÍ:

	OZN	MÍSTNOST	m²	PODLAHA	STĚNY STROP
BYT 55.1–48,9m2+UDÍLE	55.01	PŘEDSÍŇ	8,2	P1–PLOV. LAMINO	OBVODOVÁ LIŠTA MALBA
	55.02	KOUPELNA WC	5,5	P3–KER. DLAŽBA	KER.OBKLAD 2100mm MALBA
	55.03	KOMORA	2,4	P1–PLOV. LAMINO	OBVODOVÁ LIŠTA MALBA
	55.04	OBÝVACÍ POKOJ KUCH. KOUT	22,9	P1–PLOV. LAMINO	OBVODOVÁ LIŠTA MALBA
	55.05	LOŽNICE	10,0	P1–PLOV. LAMINO	OBVODOVÁ LIŠTA MALBA
	55.06	LODŽIE	3,8	P5–KER. DLAŽBA	
BYT 55.5–51,2m2+UDÍLE	56.01	PŘEDSÍŇ	8,8	P1–PLOV. LAMINO	OBVODOVÁ LIŠTA MALBA
	56.02	KOUPELNA WC	5,2	P3–KER. DLAŽBA	KER.OBKLAD 2100mm MALBA
	56.03	KOMORA	1,8	P1–PLOV. LAMINO	OBVODOVÁ LIŠTA MALBA
	56.04	OBÝVACÍ POKOJ KUCH. KOUT	25,6	P1–PLOV. LAMINO	OBVODOVÁ LIŠTA MALBA
	56.05	LOŽNICE	10,0	P1–PLOV. LAMINO	OBVODOVÁ LIŠTA MALBA
	56.06	LODŽIE	3,9	P5–KER. DLAŽBA	

LEGENDA MÍSTNOSTÍ:

	OZN	MÍSTNOST	m²	PODLAHA	STĚNY STROP
BYT 53.1–48,9m2+UDÍLE	53.01	PŘEDSÍŇ	8,2	P1–PLOV. LAMINO	OBVODOVÁ LIŠTA MALBA
	53.02	KOUPELNA WC	5,4	P3–KER. DLAŽBA	KER.OBKLAD 2100mm MALBA
	53.03	KOMORA	2,4	P1–PLOV. LAMINO	OBVODOVÁ LIŠTA MALBA
	53.04	OBÝVACÍ POKOJ KUCH. KOUT	22,7	P1–PLOV. LAMINO	OBVODOVÁ LIŠTA MALBA
	53.05	LOŽNICE	10,0	P1–PLOV. LAMINO	OBVODOVÁ LIŠTA MALBA
	53.06	LODŽIE	3,9	P5–KER. DLAŽBA	
BYT 54.1–48,9m2+UDÍLE	54.01	PŘEDSÍŇ	8,6	P1–PLOV. LAMINO	OBVODOVÁ LIŠTA MALBA
	54.02	KOUPELNA WC	5,4	P3–KER. DLAŽBA	KER.OBKLAD 2100mm MALBA
	54.03	KOMORA	1,7	P1–PLOV. LAMINO	OBVODOVÁ LIŠTA MALBA
	54.04	OBÝVACÍ POKOJ KUCH. KOUT	25,6	P1–PLOV. LAMINO	OBVODOVÁ LIŠTA MALBA
	54.05	LOŽNICE	10,0	P1–PLOV. LAMINO	OBVODOVÁ LIŠTA MALBA
	54.06	LODŽIE	3,9	P5–KER. DLAŽBA	

LEGENDA MÍSTNOSTÍ:

	OZN	MÍSTNOST	m²	PODLAHA	STĚNY STROP
BYT 5.51–54,4m2+UDÍLE	51.01	PŘEDSÍŇ	8,3	P1–PLOV. LAMINO	OBVODOVÁ LIŠTA MALBA
	51.02	KOUPELNA WC	5,5	P3–KER. DLAŽBA	KER.OBKLAD 2100mm MALBA
	51.03	KOMORA	2,4	P1–PLOV. LAMINO	OBVODOVÁ LIŠTA MALBA
	51.04	OBÝVACÍ POKOJ KUCH. KOUT	23,0	P1–PLOV. LAMINO	OBVODOVÁ LIŠTA MALBA
	51.05	LOŽNICE	10,0	P1–PLOV. LAMINO	OBVODOVÁ LIŠTA MALBA
	51.06	LODŽIE	3,9	P5–KER. DLAŽBA	
BYT 5.52–54,4m2+UDÍLE	52.01	PŘEDSÍŇ	11,0	P1–PLOV. LAMINO	OBVODOVÁ LIŠTA MALBA
	52.02	KOUPELNA WC	3,5	P3–KER. DLAŽBA	KER.OBKLAD 2100mm MALBA
	52.03	OBÝVACÍ POKOJ KUCH. KOUT	30,4	P1–PLOV. LAMINO	OBVODOVÁ LIŠTA MALBA
	52.04	LOŽNICE	11,2	P1–PLOV. LAMINO	OBVODOVÁ LIŠTA MALBA
	52.05	LODŽIE	4,2	P5–KER. DLAŽBA	

LEGENDA MÍSTNOSTÍ:

	OZN	MÍSTNOST	m²	PODLAHA	STĚNY STROP
SPOLEČNÉ PROSTORY	601	SCHODIŠTĚ	4,9	KERAM. DLAŽBA	SOKL. 100mm MALBA
	602	CHODBA	7,6	P2–KER. DLAŽBA	SOKL. 100mm MALBA
	603	CHODBA	53,0	P2–KER. DLAŽBA	SOKL. 100mm MALBA
	604	SCHODIŠTĚ	4,9	KERAM. DLAŽBA	SOKL. 100mm MALBA
	605	SCHODIŠTĚ	4,9	KERAM. DLAŽBA	SOKL. 100mm MALBA
	606	SCHODIŠTĚ	4,9	KERAM. DLAŽBA	SOKL. 100mm MALBA
	607	SCHODIŠTĚ	4,9	KERAM. DLAŽBA	SOKL. 100mm MALBA
	608	CHODBA	7,8	P2–KER. DLAŽBA	SOKL. 100mm MALBA

SKLADBY SDK STĚN:

PŘÍČKY BYTOVÉ:

100 / 75
- 1x SDK WHITE TL.12,5mm
- PLECHOVÉ PROFILY TL. 75mm
- VLOŽŤ ORSIL TL.80mm
- 1x SDK WHITE TL.12,5mm

MEZIBYTOVÉ STĚNY:

100 / 75
- 1x SDK WHITE TL.12,5mm
- PLECHOVÉ PROFILY TL. 75mm
- VLOŽŤ ORSIL TL.80mm
- 1x SDK WHITE TL.12,5mm
- MEZERA 20mm
- PLECHOVÉ PROFILY TL. 75mm
- VLOŽŤ ORSIL TL.80mm
- 1x SDK WHITE TL.12,5mm

PŘEDSTĚNY KOMÍNŮ:

100 / 75
- STÁVAJÍCÍ ZDIVO
- PLECHOVÉ PROFILY TL.35mm
- 1x SDK WHITE TL.12,5mm

PŘEDSTĚNY KOMÍNŮ:

100 / 75
- 1x SDK WHITE TL.12,5mm
- PLECHOVÉ PROFILY TL. 75mm
- VLOŽŤ ORSIL TL.80mm
- PŮVODNÍ ZDIVO Z CIH. TL.615mm
- PLECHOVÉ PROFILY TL. 75mm
- VLOŽŤ ORSIL TL.80mm
- 1x SDK WHITE TL.12,5mm

LEGENDA MATERIÁLŮ:

- ZDIVO STÁVAJÍCÍ
- PŘÍČKY A MEZIBYTOVÉ SDKNÉ STĚNY ZE SÁDROKARTONOVÝCH DESEK
- ZDIVO Z TVÁRNIC YTONG tl. 100, 150, 200, 375mm
- ZDIVO Z CIHEL CP NA MALTU VPC

POZN.:

- SANACE STĚN JDE ZATEPLENÍ FASÁDNÍ EPS tl. 20mm
- SANACE STROPU JDE ZATEPLENÍ FASÁDNÍ EPS tl. 20mm
- SANACE VNITŘ ZDIVA JE ZATEPLENÍ FASÁDNÍ EPS tl.50mm

(P1) PŘEKLAD – YTONG KCP V/2/13 – 10ks 250/250/1500mm
(P2) PŘEKLAD – YTONG KCP V/2/23 – 4ks 250/250/2500mm
(P3) PŘEKLAD – YTONG KCP V/5/23 – 25ks 375/250/1500
(P4) PŘEKLAD – YTONG KCP N/2/21 – 13ks 200/250/1400mm
(P5) PŘEKLAD – YTONG KCP V/5/23 – 10ks 375/250/1200mm
(N1) OCELOVÝ NOSNÍK: U 6180–2000 – 4ks
(N2) OCELOVÝ NOSNÍK: U 6180–1500 – 4ks
(N3) OCELOVÝ NOSNÍK: U 6180–2800 – 14ks
(N4) OCELOVÝ NOSNÍK SCHODIŠTĚ 2x6,140–2200 – 13ks PRO PODEPŘENÍ OCELOVÝCH STUPŇŮ V MÍSTĚ KONNÉ PODESTY

SCHEMA

20/1167	18/1166	16/1165	14/1164	12/1163

ULICE KARPATSKÁ

KÓTY NUTNO PŘEKONTROLOVAT NA MÍSTĚ A PŘIZPŮSOBIT SKUTEČNOSTI !!!
±0,000 = 1.NP = 218,500 Bpv

REV.	DATUM	POPIS
1	1.12.2020	OBVODOVÉ ZDIVO YTONG, VÉNEC, NOVÝ KROV

SEDLÁČEK SCHABLE PODPIS

NAVRHL: L.HAVEL	VYPRACOVAL: L.HAVEL	ZODP. PROJEKTANT:	
Pavel 3, a.s., V kunčicích 972/12, Praha 10		FORMÁT:	16 A4
		DATUM:	12/2020
NÁZEV STAVBY: **PŘÍM MĚSTSKÁ, PŘÍSTAVBA VÝTAHŮ** Karpatská 1163,1164,1165,1166,1167, Praha 10 – Vinohrady		MĚŘÍTKO:	1:50
		STUPEŇ:	DPS
NÁZEV VÝKRESU: **PŮDORYS 6.NP**		DÍLU:	SO: 01
		SKUP.:	**ST**

Czech Buildings, a.s.
Dittrichova 23, Praha 2
www.czechbuildings.com
tel.: +420 733 647 241