


# NOVÝ STAV - PŮDORYS 1.NP

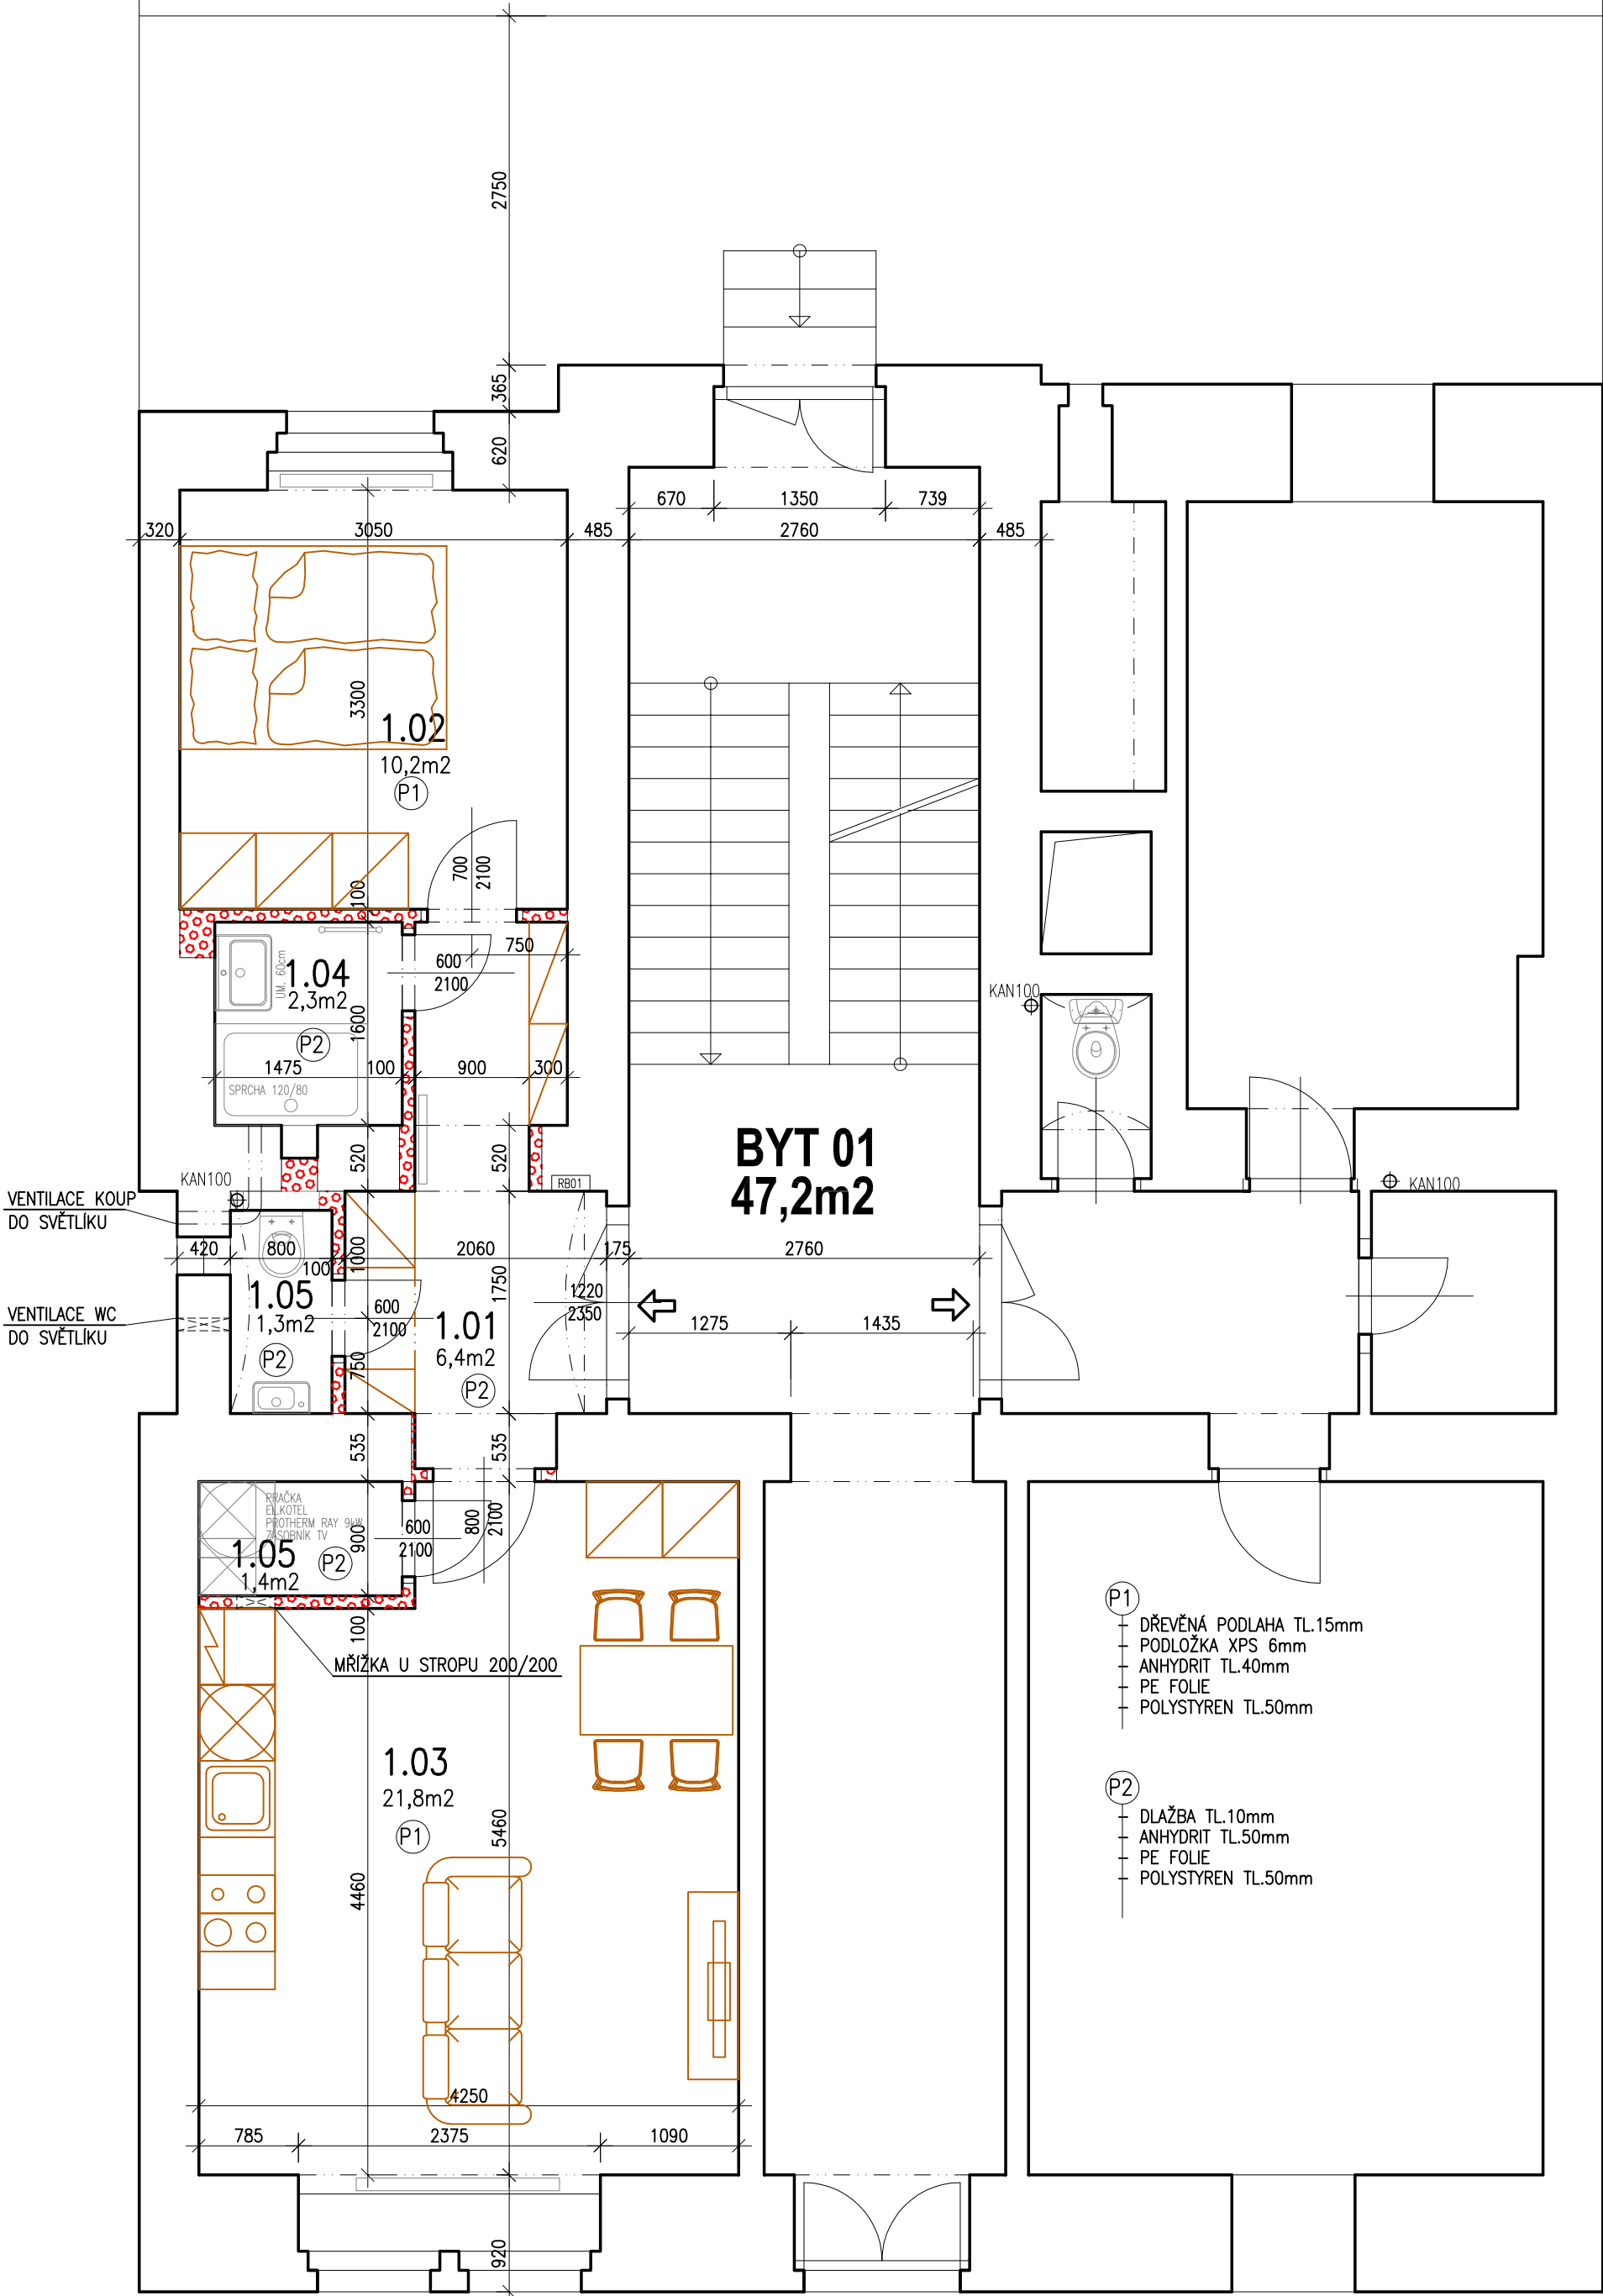

STAVEBNÍ