


NOVÝ STAV - PŮDORYS 4.NP

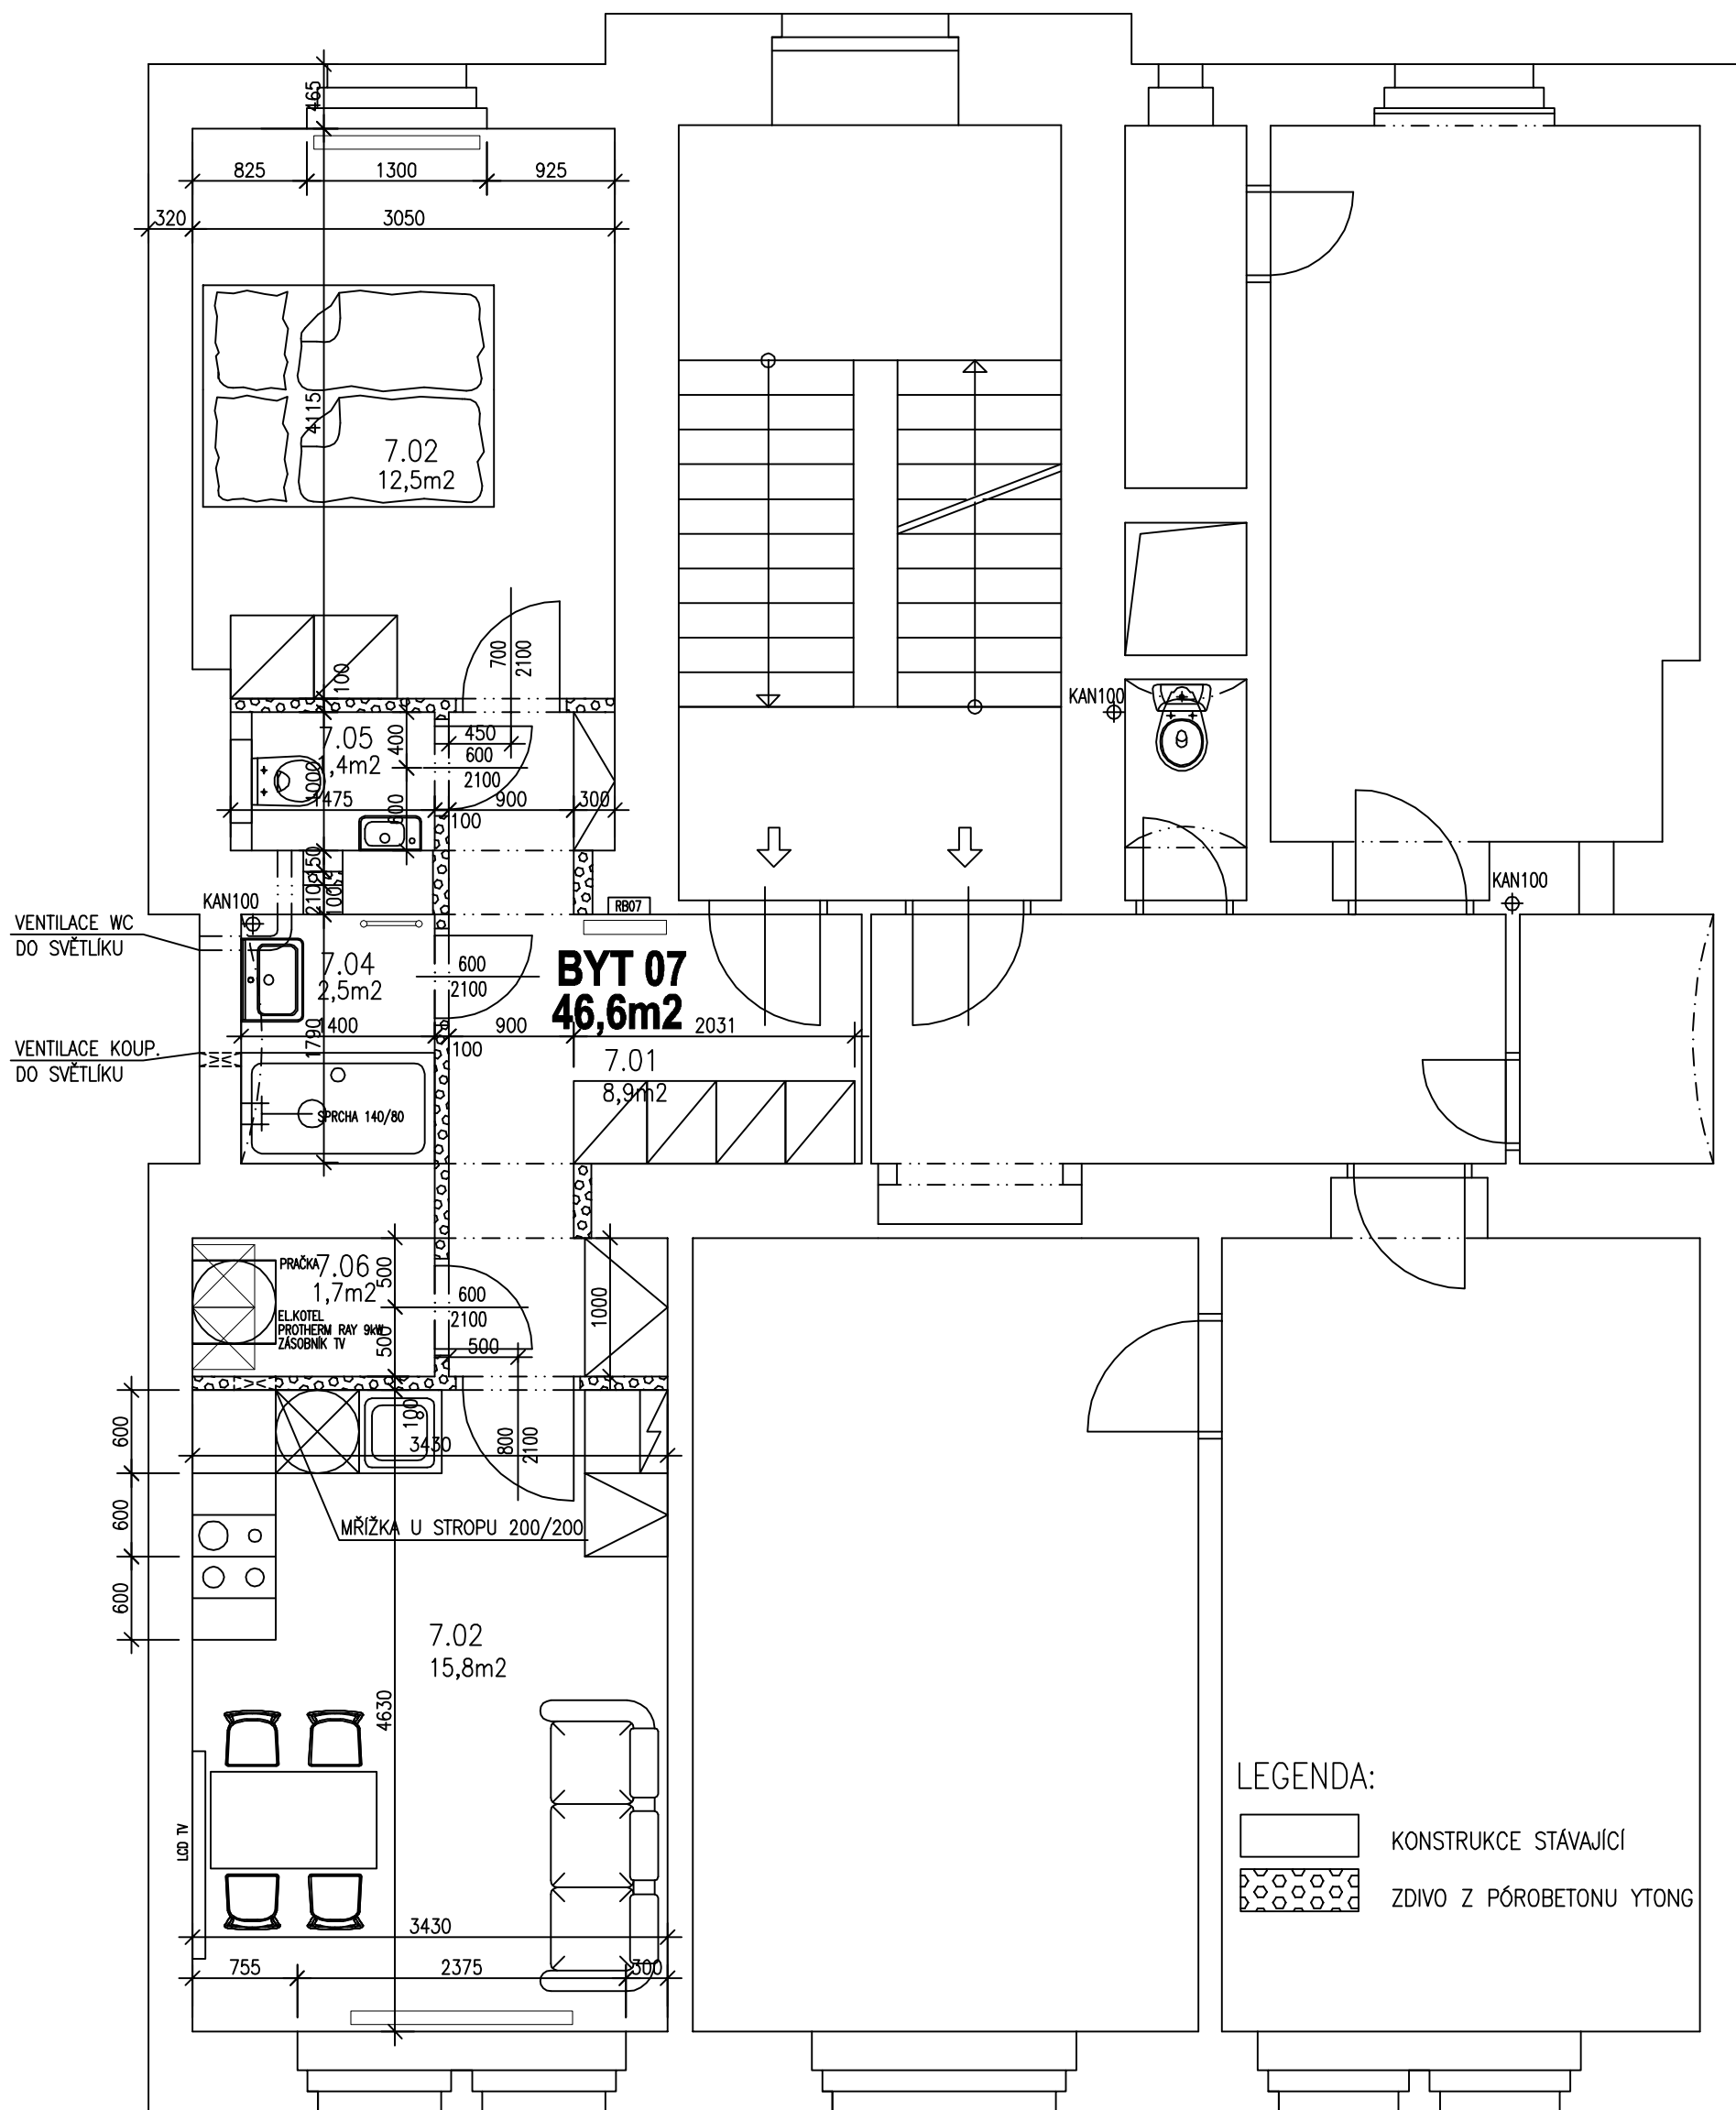

STAVEBNÍ - NOVÝ STAV