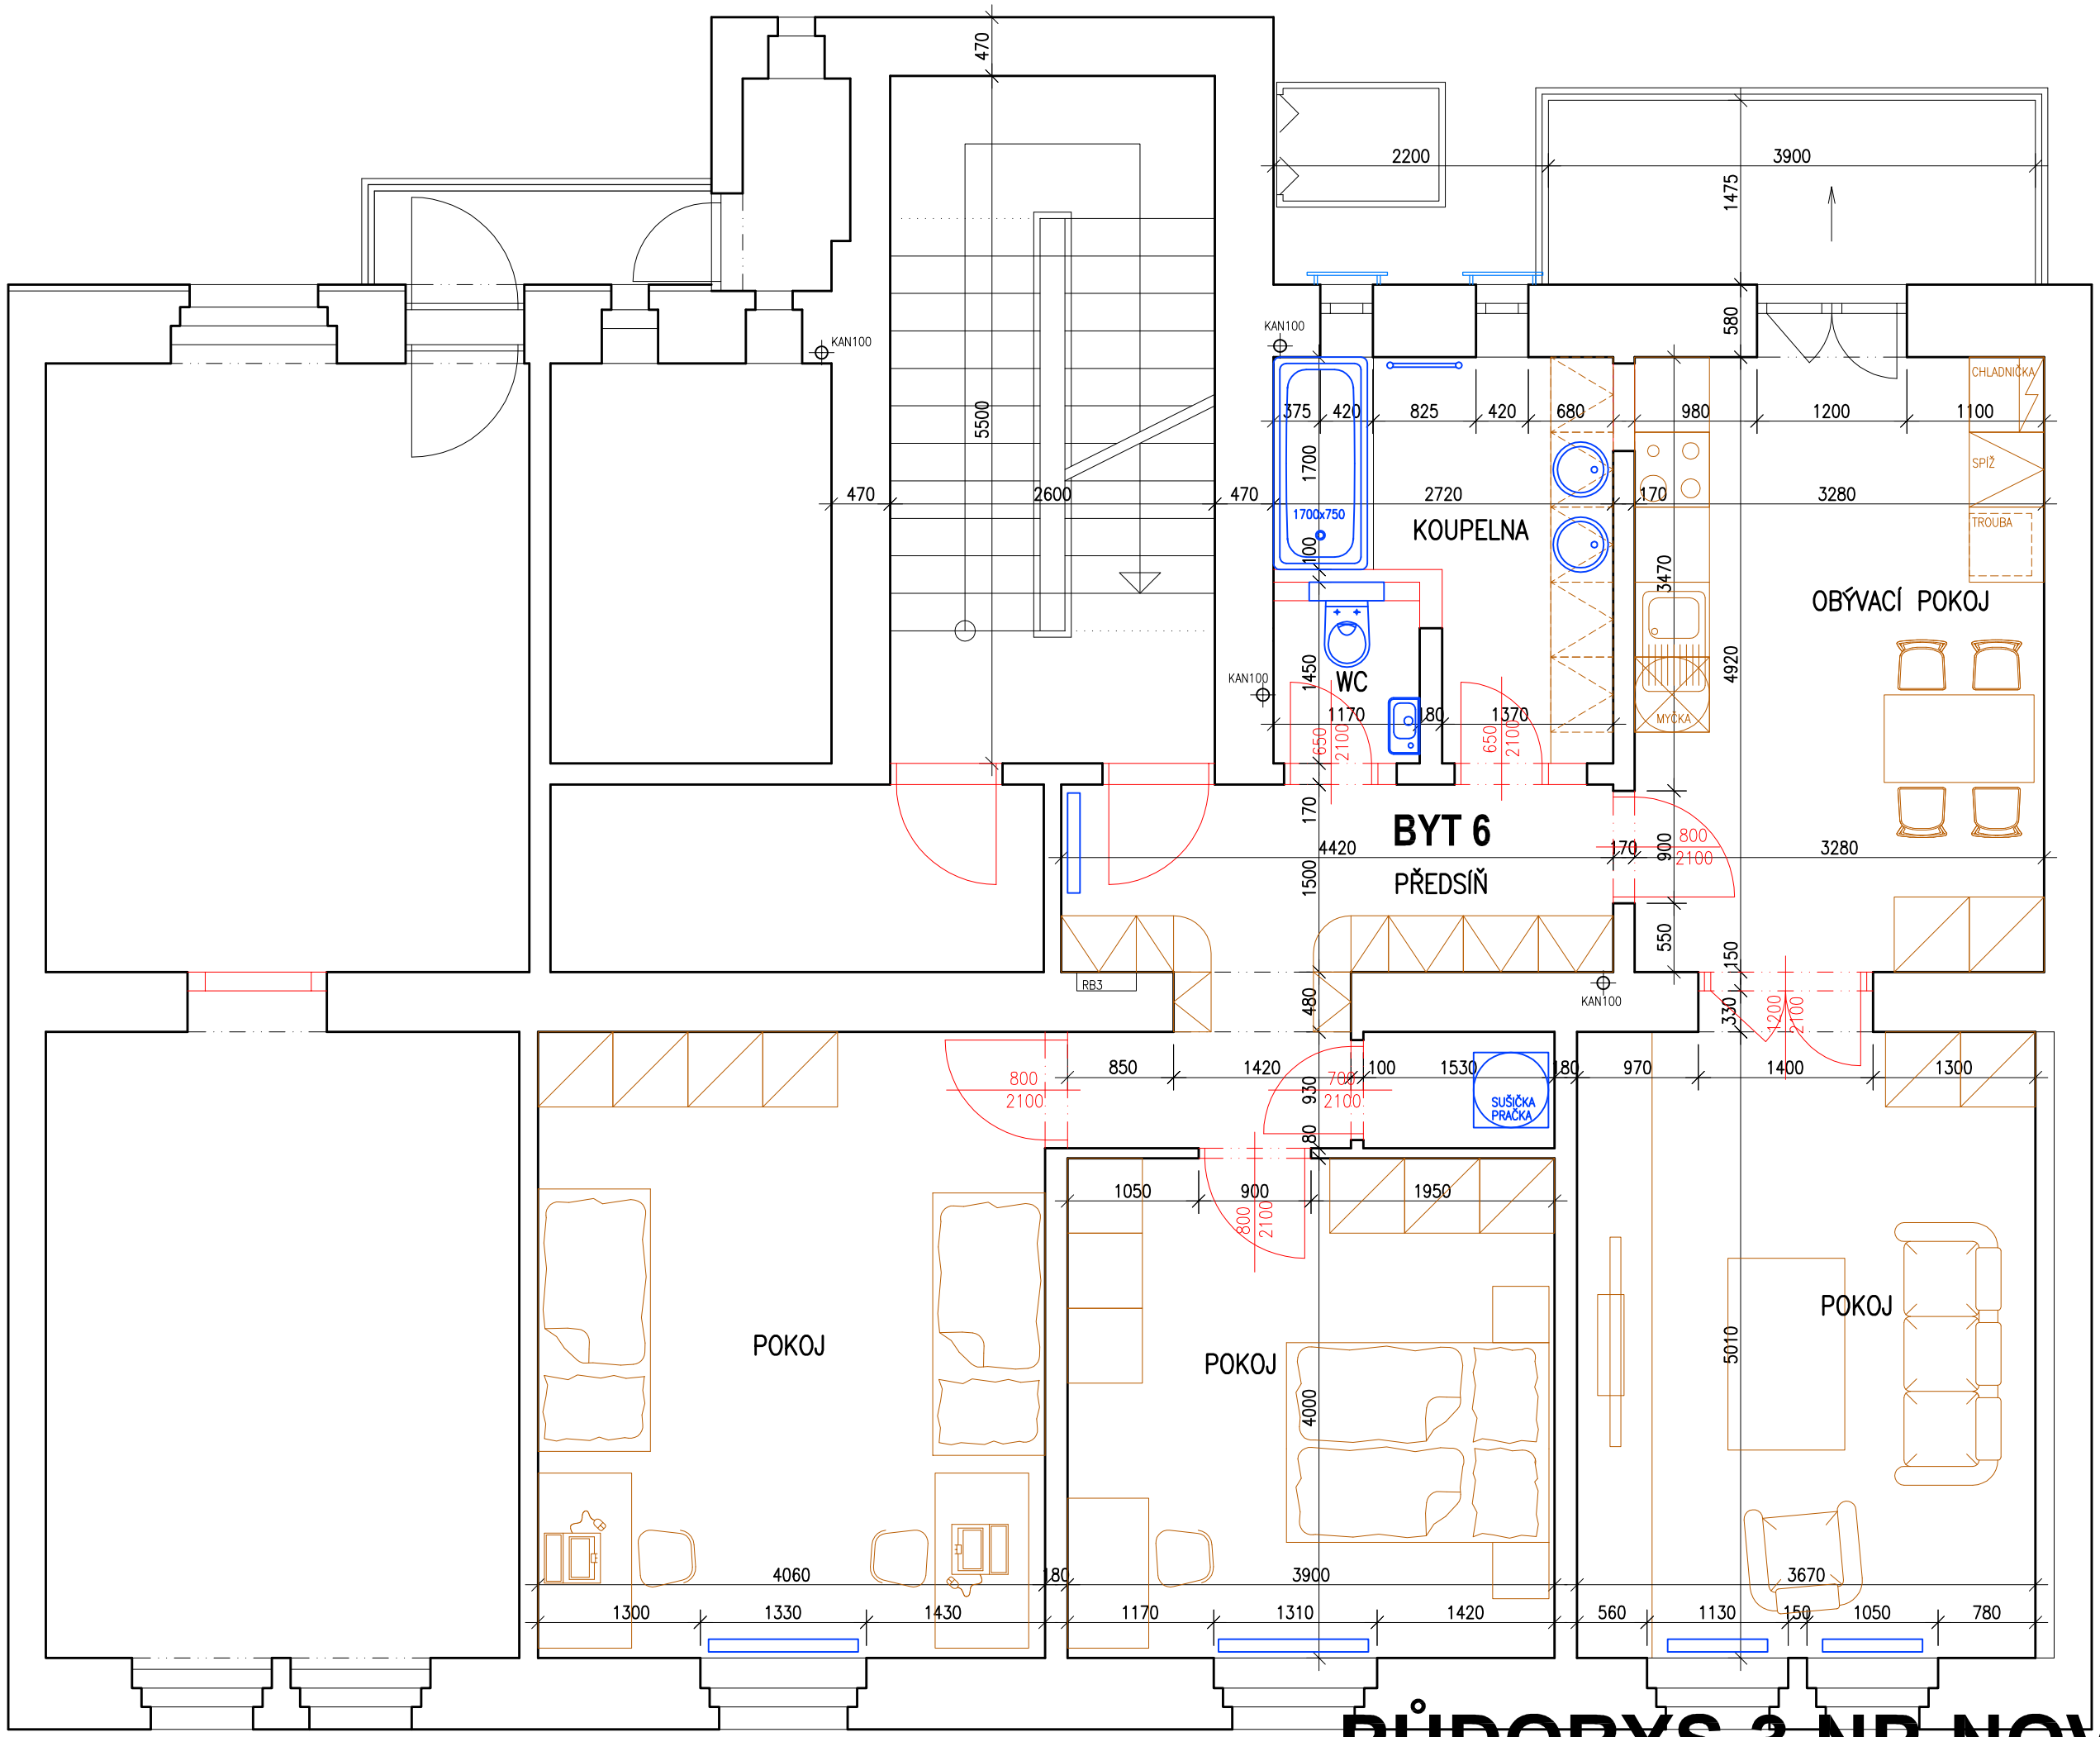

PŮDORYS 3.NP-NOVÝ STAV