


DVŮR

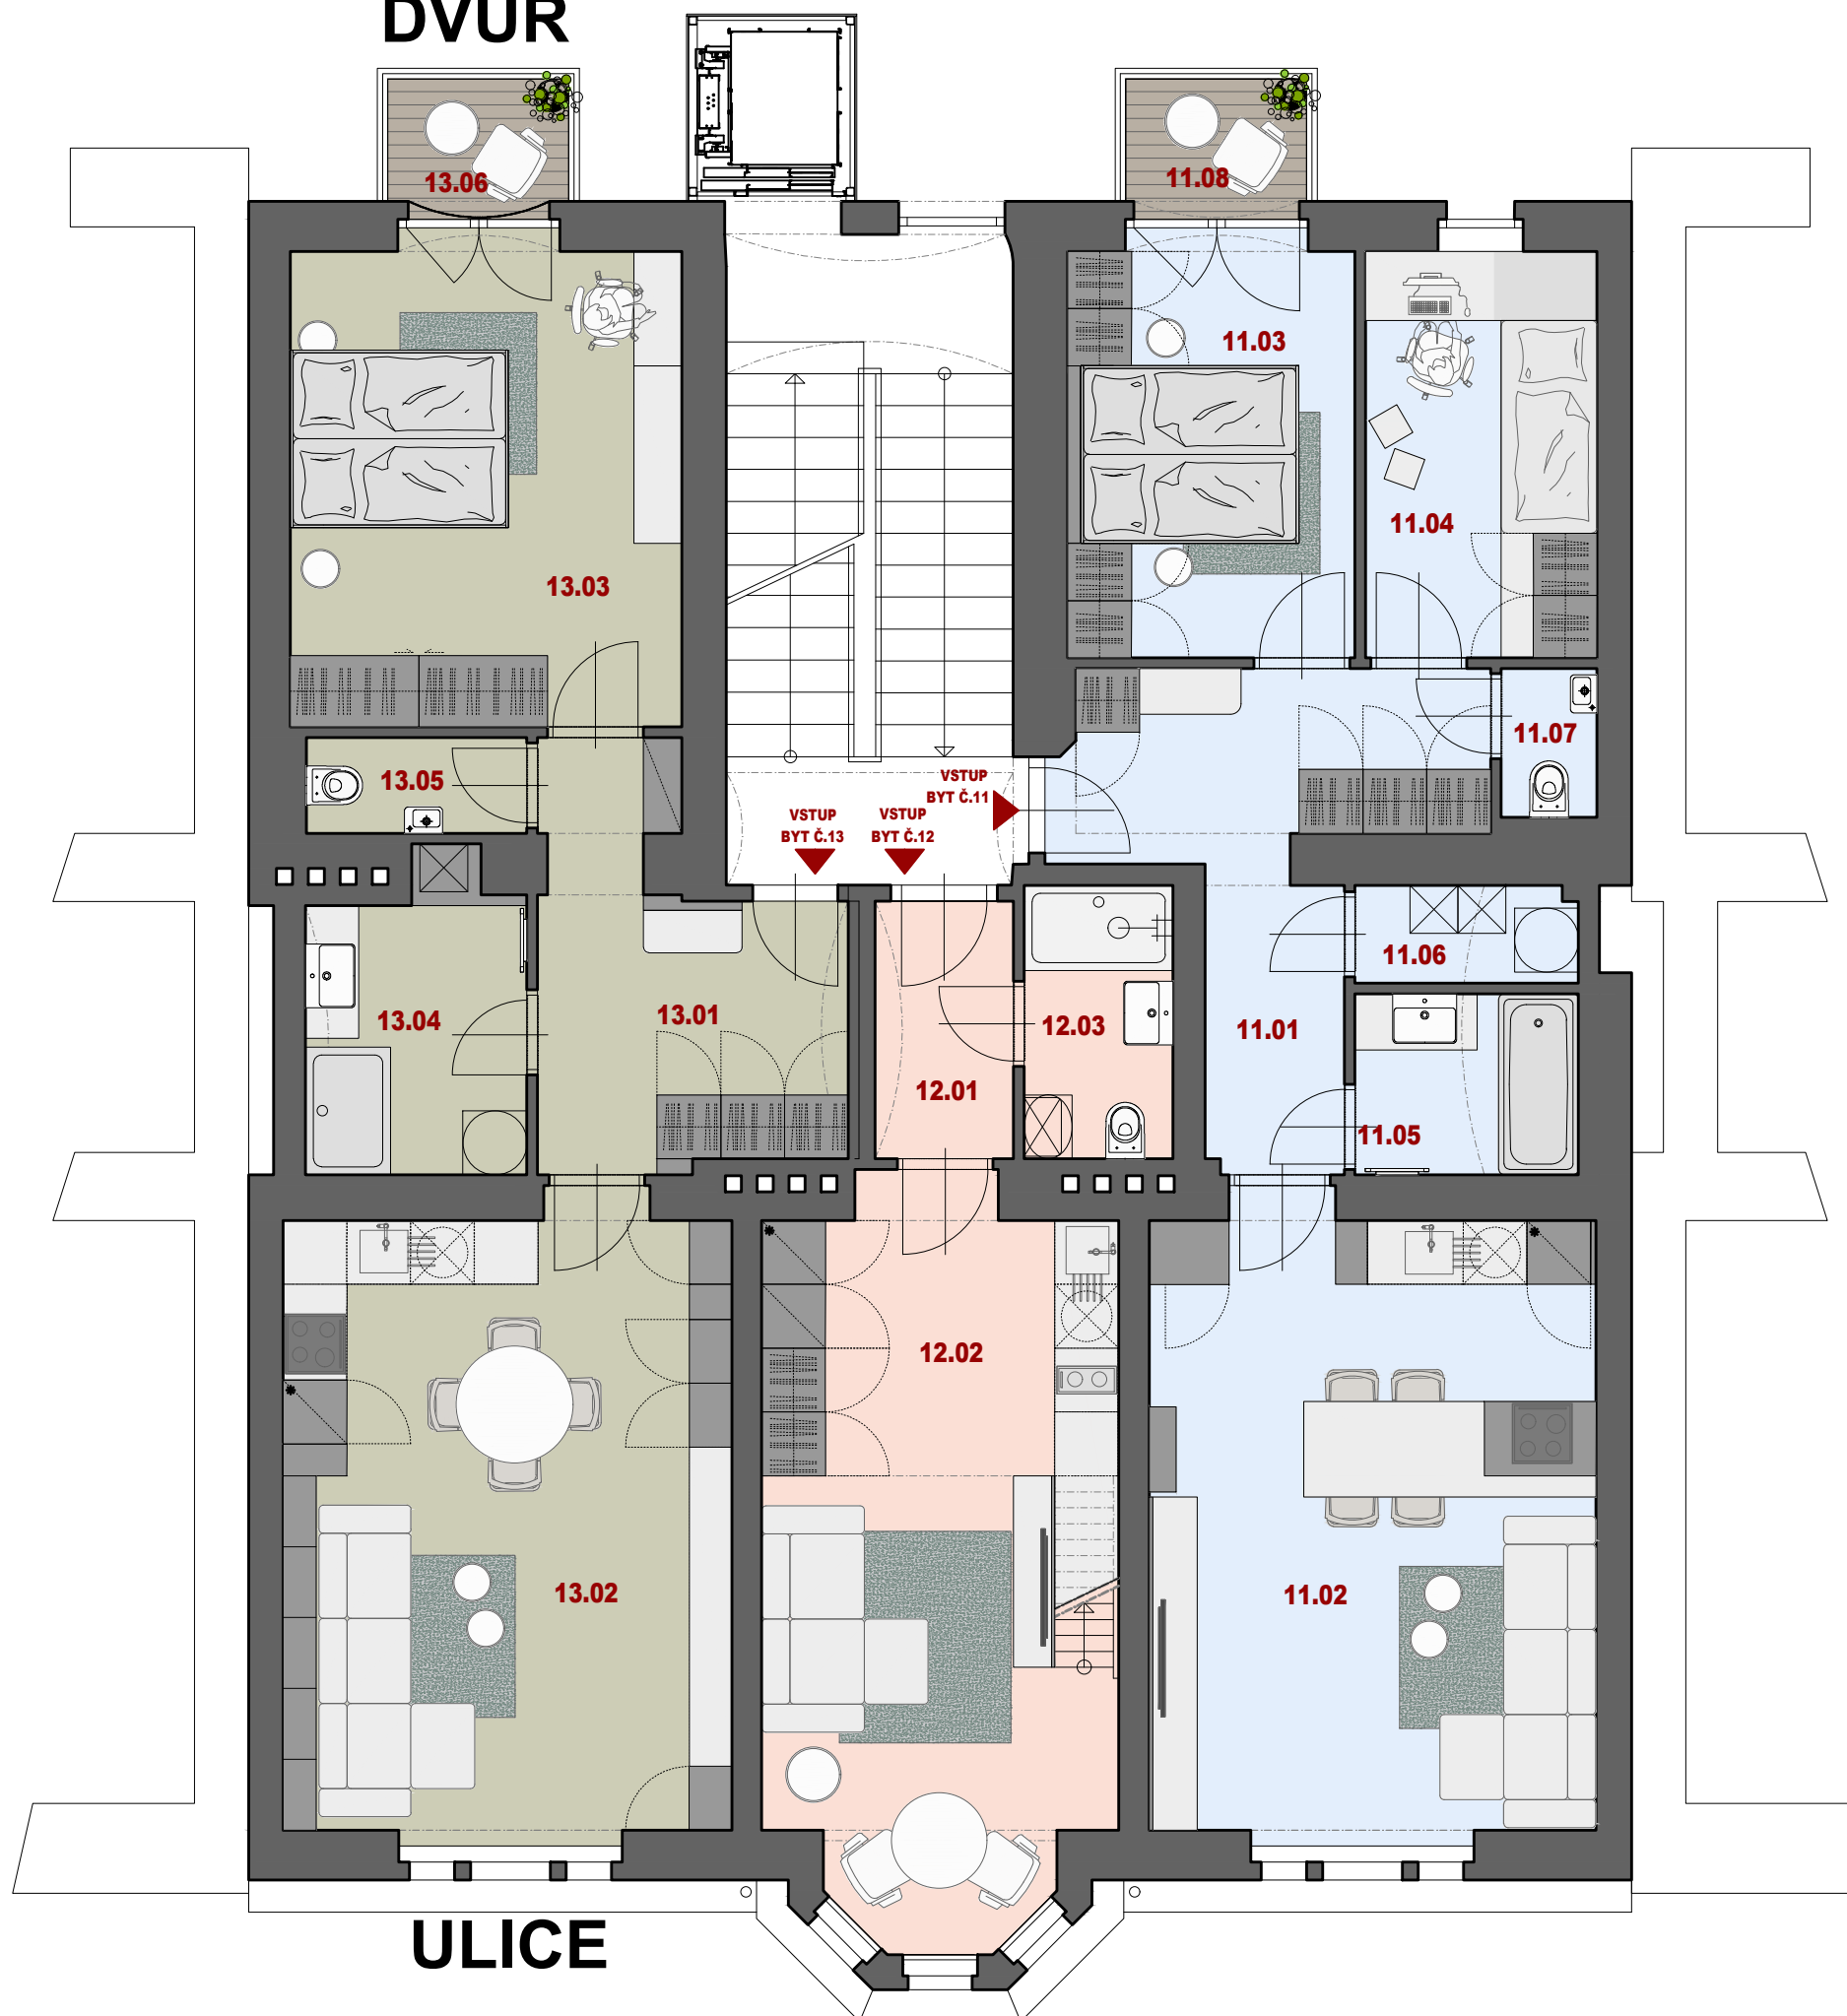

ULICE

P.SLEZÁKA KARLÍN

4NP

BYT č. 518/11

LEGENDA MÍSTNOSTÍ

01- PŘEDSÍŇ	10,40 m ²
02- POKOJ	24,30 m ²
03- LOŽNICE	10,60 m ²
04- LOŽNICE	08,30 m ²
05- KOUPELNA	03,50 m ²
06- KOMORA	01,90 m ²
07- WC	01,30 m ²
08- BALKÓN	

UŽITNÁ PLOCHA	60,30 m ²
PODLAHOVÁ PLOCHA	62,40 m ²

BYT č. 518/12

LEGENDA MÍSTNOSTÍ

01- PŘEDSÍŇ	03,10 m ²
02- POKOJ	22,00 m ²
03- KOUPELNA	03,50 m ²

UŽITNÁ PLOCHA	28,60 m ²
PODLAHOVÁ PLOCHA	29,20 m ²

BYT č. 518/13

LEGENDA MÍSTNOSTÍ

01- PŘEDSÍŇ	09,10 m ²
02- POKOJ	24,50 m ²
03- LOŽNICE	16,70 m ²
04- KOUPELNA	05,60 m ²
05- WC	01,80 m ²
06- BALKÓN	

UŽITNÁ PLOCHA	57,70 m ²
PODLAHOVÁ PLOCHA	59,30 m ²

